


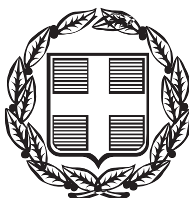

ΕΦΗΜΕΡΙΣ ΤΗΣ ΚΥΒΕΡΝΗΣΕΩΣ

ΤΗΣ ΕΛΛΗΝΙΚΗΣ ΔΗΜΟΚΡΑΤΙΑΣ

ΤΕΥΧΟΣ ΤΕΤΑΡΤΟ **Αρ. Φύλλου 813**

30 Ιουλίου 2003

ΠΕΡΙΕΧΟΜΕΝΑ

ΑΠΟΦΑΣΕΙΣ

ΑΠΟΦΑΣΕΙΣ

Αριθ. 31792/795 (1)

Αναγνώριση οδού (παρόδου οδού) Σόλωνος στο Ο.Τ. 70 του Δήμου Χαλανδρίου ότι υπάρχει πριν το 1923 και χαρακτηρισμός αυτής σαν διατηρητέας.

Ο ΝΟΜΑΡΧΗΣ ΑΘΗΝΩΝ

Έχοντας υπόψη:

Α. Τις διατάξεις:

1. Του Π.Δ. 30/1996 «Κώδικας Νομαρχιακής Αυτοδιοίκησης» όπως τροποποιήθηκε και ισχύει σήμερα.

2. Του ισχύοντος Οργανισμού Εσωτερικής Λειτουργίας 167/1997 (ΦΕΚ 1262 Β/31.12.1997).

3. Του από 17.7.1923 Ν.Δ. «περί σχεδίων πόλεων κτλ» όπως τροποποιήθηκαν και συμπληρώθηκαν μεταγενέστερα.

Β. Την από 8.5.2003 Γνωμοδότηση του Συμβουλίου Χωροταξίας, Οικισμού και Περιβάλλοντος του Τομέα Ανατολικής Αθήνας της Νομαρχίας Αθηνών.

Γ. Την 39658/592/02 αίτηση των Δήμητρας και Βασιλικής Μανιάτη.

Δ. Τους παρακάτω τίτλους ιδιοκτησίας:

α. Με 15548/1920 Συμβόλαιο του Διονυσίου Κλάδη Συμβ. Αθηνών.

β. Με 4694/1936 Συμβόλαιο του Αριστείδη Κουτσού Συμβ. Χαλανδρίου.

γ. Με 22605/1962 Συμβόλαιο του Δημητρίου Καλάδη Συμβ. Χαλανδρίου.

δ. Με 1137/1977 Συμβόλαιο του Αθανασίου Φουρλή Συμβ. Αθηνών

από τους οποίους προκύπτει ότι η οδός (πάροδος οδού) υπάρχει πριν από το 1923.

Ε. Το από 9/2002 κλίμακα 1:200 τοπογραφικό διάγραμμα της Αλεξάνδρας Σαρηγιάννη, Πολ. Μηχανικού.

ΣΤ. Το από 12.1.31 (ΦΕΚ 9Δ/15.1.31) Διάταγμα ένταξης της περιοχής στο σχέδιο Πόλεως του Δήμου Χαλανδρίου στο οποίο φαίνεται η υπόψη οδός στο Ο.Τ. 70 που περικλείεται από τις οδούς Σόλωνος, Σ. Βενιζέλου, Παλαιολόγου, Αριστοφάνους.

Ζ. Τα νόμιμα δικαιολογητικά που περιέχονται στο φάκελο, γι' αυτά αποφασίζουμε:

1. Αναγνωρίζουμε ότι η οδός (πάροδος οδού) Σόλωνος του Δήμου Χαλανδρίου υπάρχει νομίμως πριν από το έτος 1923 και την χαρακτηρίζουμε ως διατηρητέα όπως φαίνεται στο από 9/2002 κλίμακα 1:200 τοπογραφικό διάγραμμα της Αλεξάνδρας Σαρηγιάννη, Πολ. Μηχανικού που συνοδεύει την παρούσα απόφαση και που αντίτυπό του σε φωτοσμίκρινση δημοσιεύεται με αυτή.

2. Η απόφαση αυτή ισχύει από τη δημοσίευσή της στην Εφημερίδα της Κυβερνήσεως.

Η απόφαση αυτή να δημοσιευθεί στην Εφημερίδα της Κυβερνήσεως.


Αθήνα, 8 Ιουλίου 2003


Ο Νομάρχης
ΙΩΑΝΝΗΣ ΣΓΟΥΡΟΣ


ΟΤ65

ΟΤ67

ΟΔΟΣ ΜΙΛΤΙΑΔΟΥ

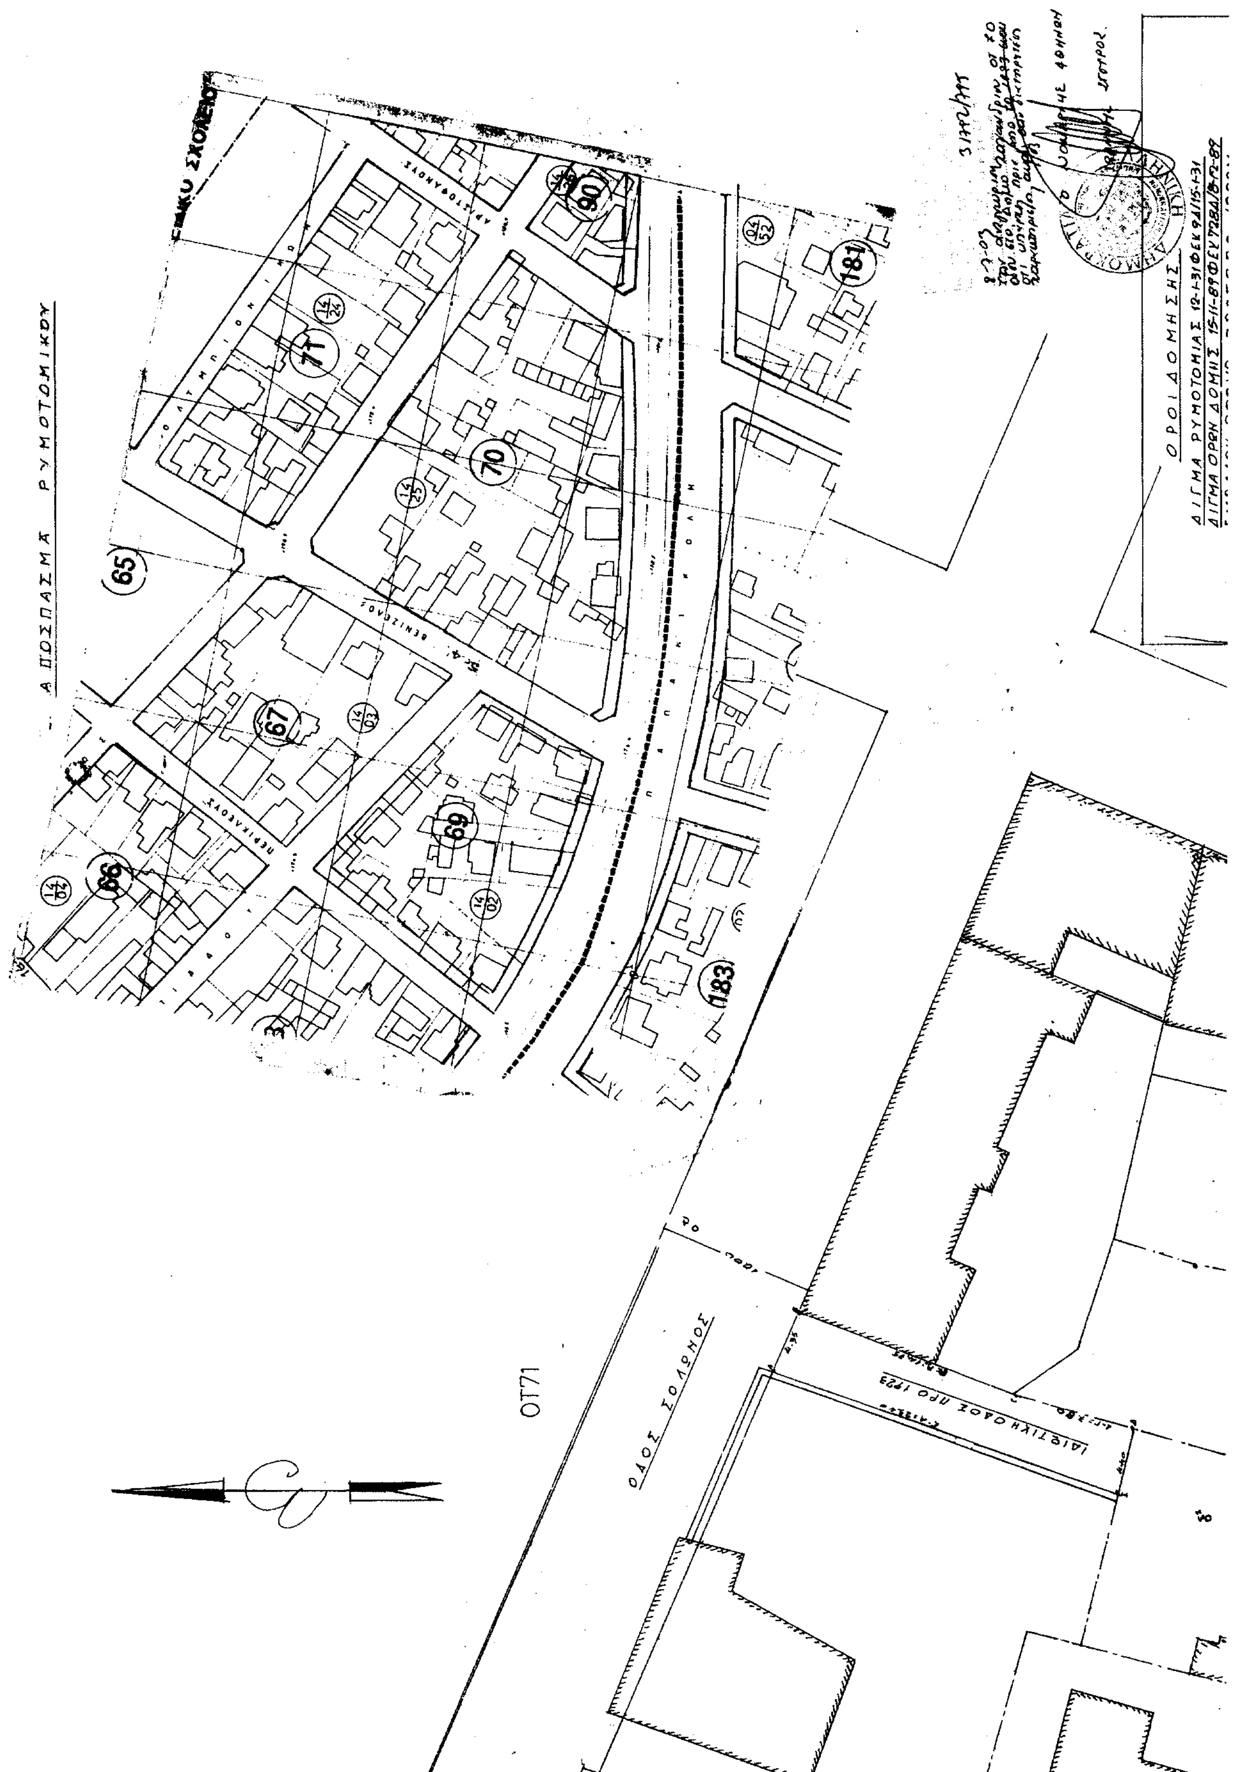
ΑΠΟΣΠΑΣΜΑ ΡΥΜΟΤΟΜΙΚΟΥ
ΟΡΟΙ ΔΟΜΗΣΗΣ
ΟΔΟΣ ΣΟΛΩΝΟΣ
ΟΤ71
ΙΔΙΩΤΙΚΗ ΟΔΟΣ ΠΡΟ 1923
65
66
67
69
70
71
90
181
183

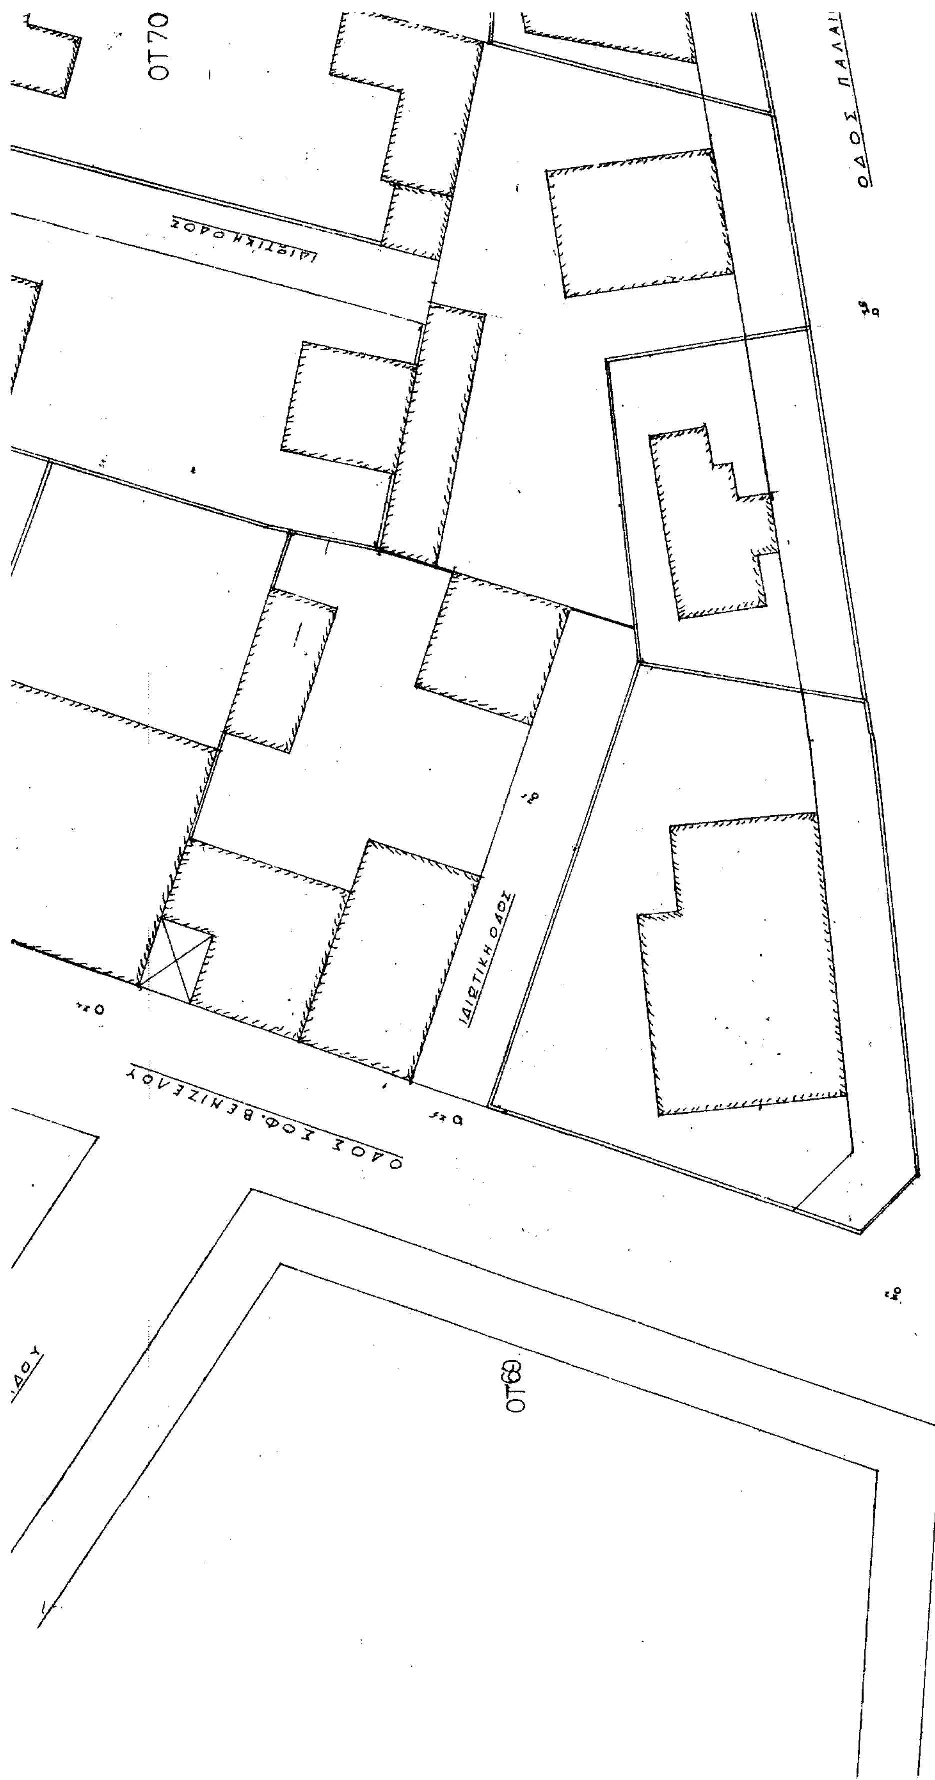
ΟΤ70
ΙΔΙΩΤΙΚΗ ΟΔΟΣ
ΟΔΟΣ ΠΑΛΑΙ
ΙΔΙΩΤΙΚΗ ΟΔΟΣ
ΟΔΟΣ ΣΟΦ. ΒΕΝΙΖΕΛΟΥ
ΟΤ69

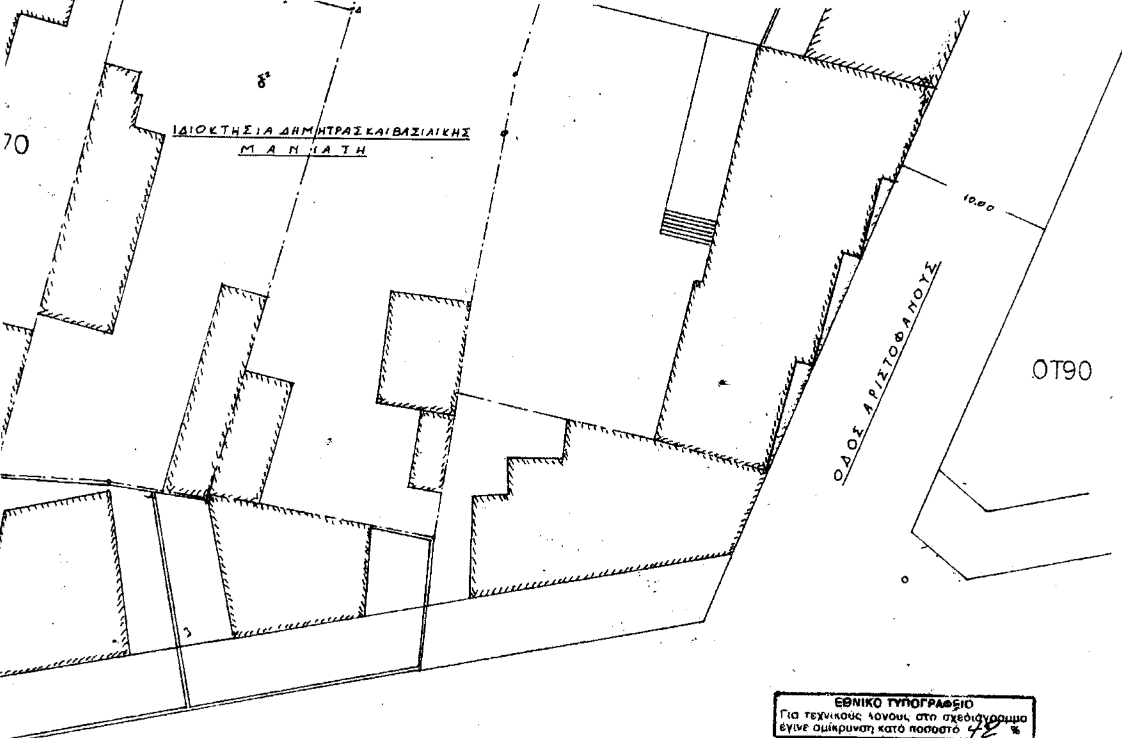

ΟΡΟΙ ΔΟΜΗΣΗΣ

ΔΙΓΜΑ ΡΥΜΟΤΟΜΙΑΣ 12-1-31 ΦΕΚ 94/15-1-31

ΔΙΓΜΑ ΟΡΩΝ ΔΟΜΗΣ 15-11-89 ΦΕΚ 728Δ/8-12-89

ΕΜΒΑΔΟΝ 200Μ2 ΠΡΟΣΩΠΟ 10.00Μ

ΠΡΩΗΣ ΣΥΝΕΧΕΣ ΥΨΟΣ ΩΣ ΓΟΚ/85

ΠΑΡΕΚΚΛΙΣΕΙΣ

ΓΙΑ ΤΑ ΠΡΟ 18-1-73 ΕΜΒΑΔΟΝ 110.00Μ2 ΠΡΟΣΩΠΟ 8.00Μ

ΓΙΑ ΤΑ ΠΡΟ 11-5-31 ΕΜΒΑΔΟΝ 50Μ2 ΠΡΟΣΩΠΟ 5.00Μ

ΔΟΜΗΣΗ

ΓΙΑ ΟΙΚΟΠΕΔΟ Η ΤΜΗΜΑ ΟΙΚΟΠΕΔΟΥ ΜΕΧΡΙ 200Μ2 Σ.Δ. 1.3

ΓΙΑ ΤΜΗΜΑ ΟΙΚΟΠΕΔΟΥ ΑΠΟ 200 ΕΩΣ 400Μ2 Σ.Δ. 1.2

ΓΙΑ ΤΜΗΜΑ ΟΙΚΟΠΕΔΟΥ ΑΠΟ 400 ΕΩΣ 600Μ2 Σ.Δ. 1.1

ΓΙΑ ΤΜΗΜΑ ΟΙΚΟΠΕΔΟΥ ΑΠΟ 600Μ2 ΚΑΙ ΑΝΩ Σ.Δ. 1.0

ΕΡΓΟΔΟΤΕΣ

ΔΗΜΗΤΡΑ ΚΑΙ ΒΑΣΙΛΙΚΗ ΜΑΝΙΑΤΗ

ΕΡΓΟ

ΑΝΑΓΝΩΡΙΣΗ ΟΔΟΥ ΠΡΟ ΤΟΥ ΕΤΟΥΣ 1923.

ΘΕΣΗ

ΠΑΡΟΔΟΣ ΟΔΟΥ ΣΟΛΩΝΟΣ Ο.Τ. 70 ΠΕΡΙΟΧΗ ΚΕΝΤΡΙΚΟΥ ΧΑΛΑΝΔΡΙΟΥ ΔΗΜΟΥ ΧΑΛΑΝΔΡΙΟΥ

ΜΕΛΕΤΗΤΗΣ

ΑΛΕΞΑΝΔΡΑ ΣΑΡΗΓΙΑΝΝΗ ΠΟΛΙΤΙΚΟΣ ΜΗΧΑΝΙΚΟΣ

ΘΕΜΑ ΣΧΕΔΙΟΥ

ΤΟΠΟΓΡΑΦΙΚΟ ΔΙΑΓΡΑΜΜΑ

ΚΛΙΜΑΚΑ 1:200

ΧΡΟΝΟΣ ΜΕΛΕΤΗΣ ΣΕΠΤΕΜΒΡΙΟΣ 2002

ΥΠΟΓΡΑΦΗ ΣΦΡΑΓΙΔΑ

ΑΛΕΞΑΝΔΡΑ Δ. ΣΑΡΗΓΙΑΝΝΗ
ΠΟΛΙΤΙΚΟΣ ΜΗΧΑΝΙΚΟΣ Ε.Μ.Π.
ΜΕΛΟΣ Τ.Ε.Ε. ΑΡΙΘΜΟΣ ΜΗΤΡΩΟΥ
ΕΠΙΔΑΥΡΟΥ 16 - ΧΑΛΑΝΔΡΙ
ΤΗΛ. 010 68.32.729
Α.Φ.Μ. 064487890 - Δ.Ο.Υ. ΧΑΛΑΝΔΡΙΟΥ

ΕΘΝΙΚΟ ΤΥΠΟΓΡΑΦΕΙΟ
Για τεχνικούς λόγους στο σχεδιάγραμμα έγινε σμίκρυνση κατά ποσοστό 42 %

Αριθ. 2876 (2)

Κήρυξη αναδασωτέας έκτασης 11.217,83 τ.μ. στη θέση «ΚΟΣΤΑ» δ.δ. Πορτοχελίου του δήμου Κρανιδίου Ν. Αργολίδας.

Ο ΓΕΝΙΚΟΣ ΓΡΑΜΜΑΤΕΑΣ
ΠΕΡΙΦΕΡΕΙΑΣ ΠΕΛΟΠΟΝΝΗΣΟΥ

Έχοντας υπόψη:

1. Τις διατάξεις του Ν.3200/55 «περί διοικητικής αποκέντρωσης, όπως τροποποιήθηκε και συμπληρώθηκε μεταγενέστερα με το Ν.Δ. 532/70.

2. Τις διατάξεις του άρθρου 117 παρ. 3 του Συντάγματος.

3. Το Π.Δ. 51/87 (ΦΕΚ 26/ΤΑ/6.3.87) «Καθορισμός της χώρας για το σχεδιασμό, προγραμματισμό και συντονισμό της Περιφερειακής Ανάπτυξης».

4. Τις διατάξεις του Ν.998/79 «περί προστασίας των δασών κ.λπ.».

α) Του άρθρ. 41 παρ. 1.

β) Του άρθρ. 38 παρ. 1.

5. Τις διαταγές του Υπουργείου Γεωργίας,

α) 160417/1180/8.7.80 και 182447/3049/24.9.80.

6. Το Ν. 2503/1997 (ΦΕΚ 107/τ.Α/30.5.97 «Διοίκηση, Οργάνωση, Στελέχωση της Περιφέρειας, Ρύθμιση θεμάτων για την Τοπική Αυτοδιοίκηση και άλλες διατάξεις».

7. Την 5872/29.8.97 απόφαση Γενικού Γραμματέα Περιφέρειας Πελοποννήσου «για τοποθέτηση Προϊσταμένων Δ/νσεων Υπηρεσιών Περιφέρειας Πελοποννήσου και εξουσιοδότηση υπογραφής».

8. Την 594/17.1.2003 αποφ. του Γενικού Γραμματέα Περιφέρειας Πελοποννήσου για τη «μεταβίβαση αρμοδιοτήτων στον Γενικό Διευθυντή Περιφέρειας Πελοποννήσου».

9. Την από 25.10.2002 αίτηση της Θέτιδος Καλλιγά.

10. Την ΑΞ-3173/1986 (ΦΕΚ 127/86 ΤΔ) απόφαση του Νομ. Αργολίδας, την οποία τροποποιούμε με την παρούσα κατά εμβαδόν και όρια, αφού ήταν εσφαλμένη και δεν απέδιδε την πραγματικότητα.

11. Την ταυτάριθμη πρόταση της Δ/νσης Δασών Αργολίδας με την οποία προτείνεται η τροποποίηση της παραπάνω απόφασης και η κήρυξη της έκτασης που αναφέρεται στο θέμα ως αναδασωτέας, αποφασίζουμε:

Κηρύσσουμε αναδασωτέα με σκοπό την προστασία της και την με φυσική αναγέννηση, επαναδημιουργία της δασικής βλάστησης, που καταστράφηκε από πυρκαγιά, τον Σεπτέμβριο του έτους 1986, την έκταση του ιδιωτικού δάσους Καλογερόπουλου, συνολικού εμβαδού 11.217,83 τ.μ., η οποία βρίσκεται στη θέση «ΚΟΣΤΑ» δ.δ. Πορτοχελίου του δήμου Κρανιδίου, απεικονίζεται στο από 9.6.2003 τοπογραφικό διάγραμμα του δασολόγου Π. Λυμπερόπουλου με κλίμακα 1:1000, ορίζεται με τα περιμετρικά στοιχεία 1, 2, 3, 4, 5, 6, 7, 8, 9, 10, 11, 12, 13, 14, 15, 1 και έχει όρια:

Ανατολικά: Με ιδιωτικό δάσος κληρονόμων Καλογερόπουλου.

Δυτικά: Εν μέρει με γεώργική έκταση και εν μέρει με ιδιωτικό δάσος.

Νότια: Με αγρούς αγνώστων ιδιοκτητών.

Βόρεια: Με ιδιωτικό δάσος κληρονόμων Καλογερόπουλου.

Με την έκδοση της παρούσας, ανακαλείται η ΑΞ-3173/1986 (Φεκ 1127 τ.Δ/21.11.1986) απόφ. του Νομ. Αργολίδας.

Η απόφαση αυτή να δημοσιευθεί στην Εφημερίδα της Κυβερνήσεως.

Τρίπολη, 10 Ιουλίου 2003

Ο Γενικός Γραμματέας Περιφέρειας
ΑΝΤΩΝΙΟΣ ΜΑΤΣΙΓΚΟΣ

ΤΟΠΟΓΡΑΦΙΚΟ ΔΙΑΓΡΑΜΜΑ


ΑΝΑΔΑΣΩΤΕΑΣ ΕΚΤΑΣΗΣ ΤΗΣ ΟΠΟΙΑΣ ΤΡΟΠΟΠΟΙΟΥΝΤΑΙ ΤΑ ΟΡΙΑ
ΘΕΣΗ:ΚΟΣΤΑ Δ.Δ. ΠΟΡΤΟΧΕΛΙΟΥ ΔΗΜΟΥ ΚΡΑΝΙΔΙΟΥ

Αποφ. κήρυξης ΑΞ-3173/11-11-1986 ΦΕΚ 1127/21-11-1986 Τ.Δ.

ΣΥΣΤΗΜΑ ΣΥΝΤΕΤΑΓΜΕΝΩΝ ΕΓΣΑ 87. Τετραγωνισμός ανά 100 μέτρα


ΚΛΙΜΑΚΑ 1:1000

Ανήκει στην 2876 / - 7 - 2003 απόφαση του Γ.Γ.Π. Πελοποννήσου

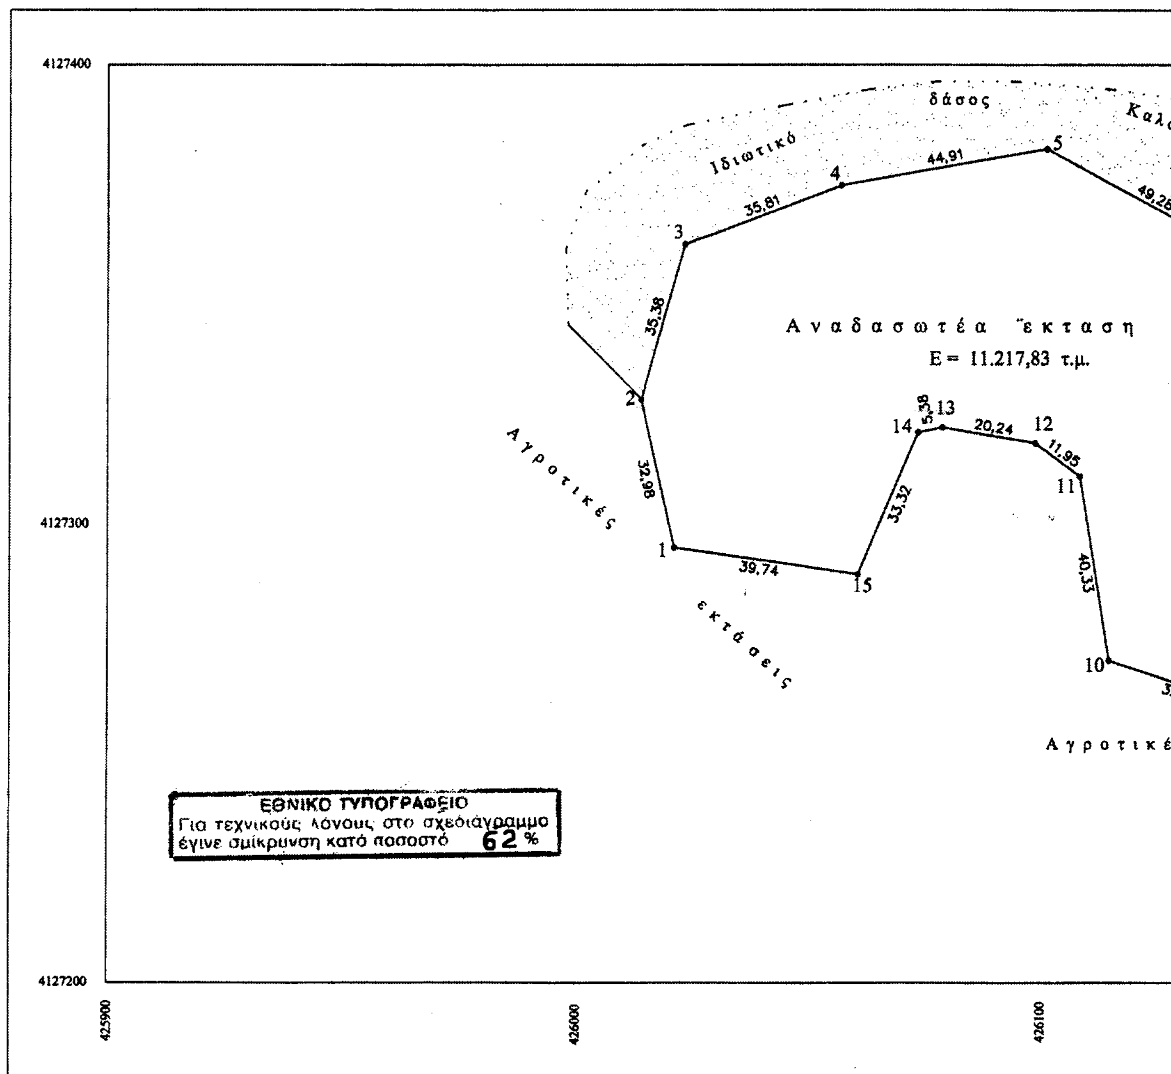


ΠΙΝΑΚΑΣ ΣΥΝΤΕΤΑΓΜΕΝΩΝ

Σημεία	X	Y	Σημεία	X	Y
1	426021.5267	4127294.8423	9	426146.0064	4127260.0474
2	426014.3155	4127327.0247	10	426114.8469	4127270.4275
3	426023.7665	4127361.1231	11	426108.5165	4127310.2576
4	426057.1565	4127374.0696	12	426098.9108	4127317.3662
5	426101.3802	4127381.8833	13	426078.9887	4127320.9203
6	426144.6145	4127358.2305	14	426073.7224	4127319.8372
7	426165.4592	4127344.8882	15	426060.8460	4127289.1063
8	426165.6289	4127310.8621			

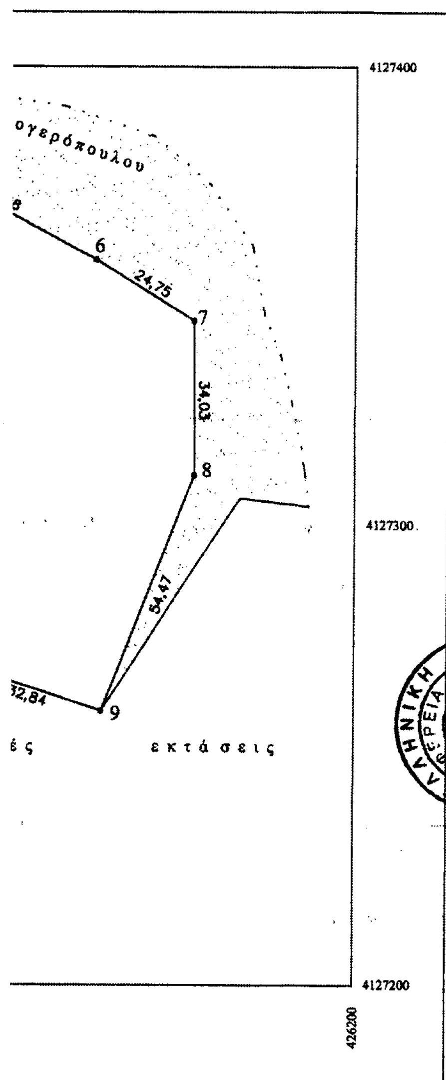

——— 1,2,3,4,5,6,7,8,9,10,11,12,13,14,15
Οριογραμμή αναδασωτέας έκτασης


ΑΚΡΙΒΕΣ ΦΩΤΟΑΝΤΙΓΡΑΦΟ
Ναύπλιο 14-7-03

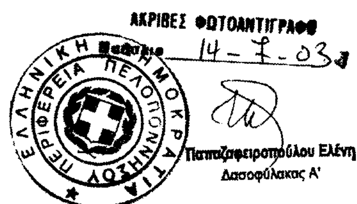

Παπαζαφειροπούλου Ελένη
Δασοφύλακας Α'

ΝΑΥΠΛΙΟ 9-6-2003
Ο ΣΥΝΤΑΚΤΗΣ

Π. ΛΥΜΠΕΡΟΠΟΥΛΟΣ
ΔΑΣΟΛΟΓΟΣ

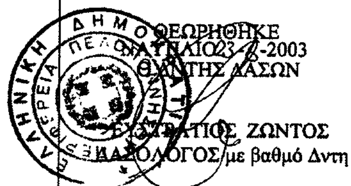

ΘΕΩΡΗΘΗΚΕ
ΝΑΥΠΛΙΟ 23-6-2003
Ο ΔΝΤΗΣ ΔΑΣΩΝ

ΕΥΣΤΡΑΤΙΟΣ ΖΩΝΤΟΣ
ΔΑΣΟΛΟΓΟΣ με βαθμό Δντη

ΘΕΩΡΗΘΗΚΕ
ΤΡΙΠΟΛΗ 10-7-2003
Ο Γ.Γ.Π. ΠΕΛΟΠΟΝΝΗΣΟΥ

ΑΝΤΩΝΙΟΣ ΜΑΤΣΙΓΚΟΣ